




VUE INTERIEURE DU COTE GAUCHE DE L'AMENAGEMENT

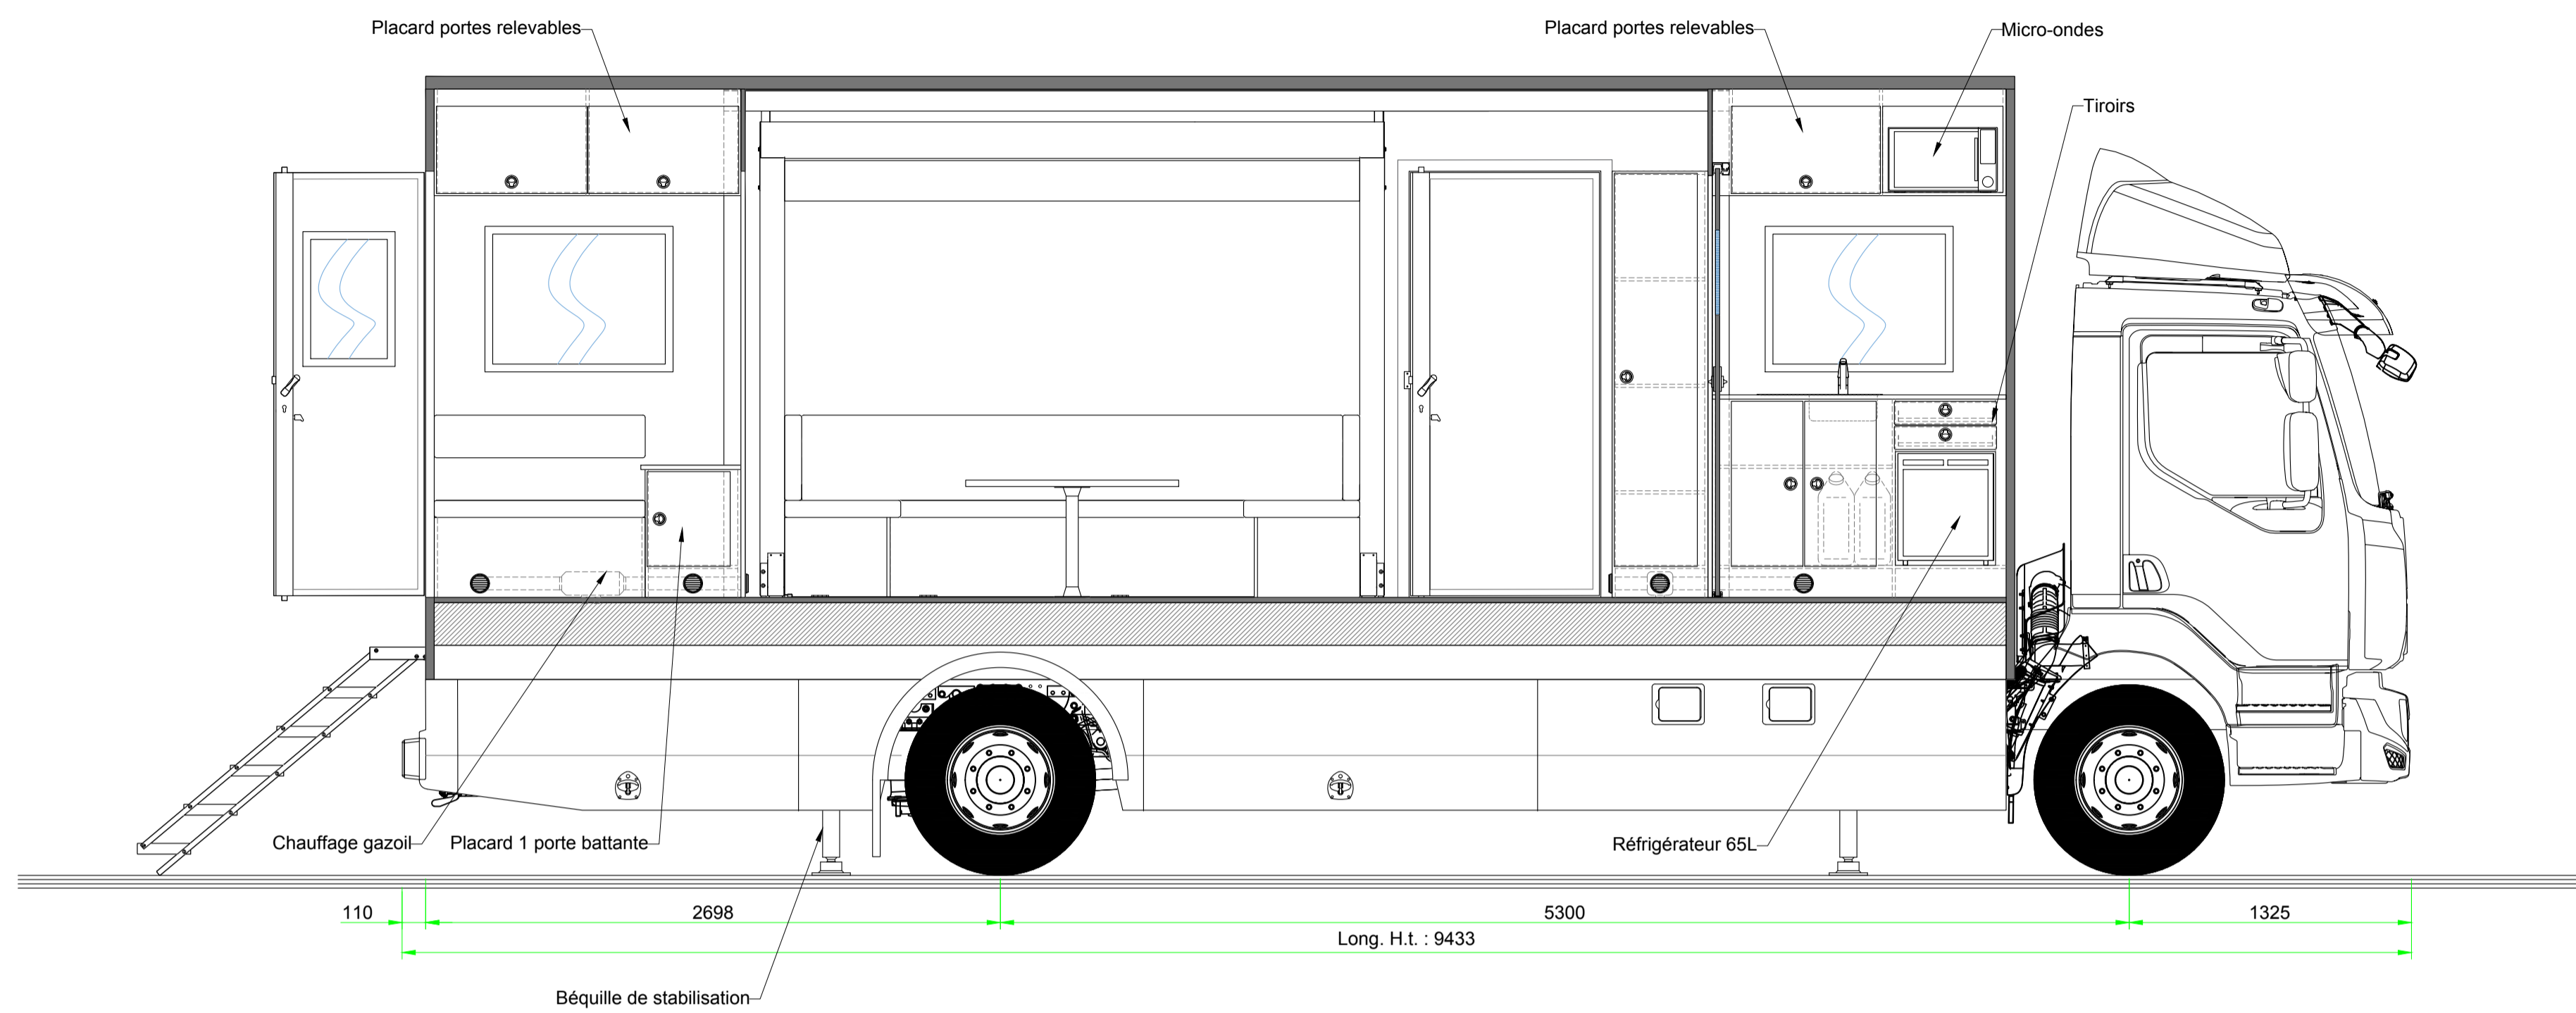

SECTION TRANSVERSALE SUIVANT A

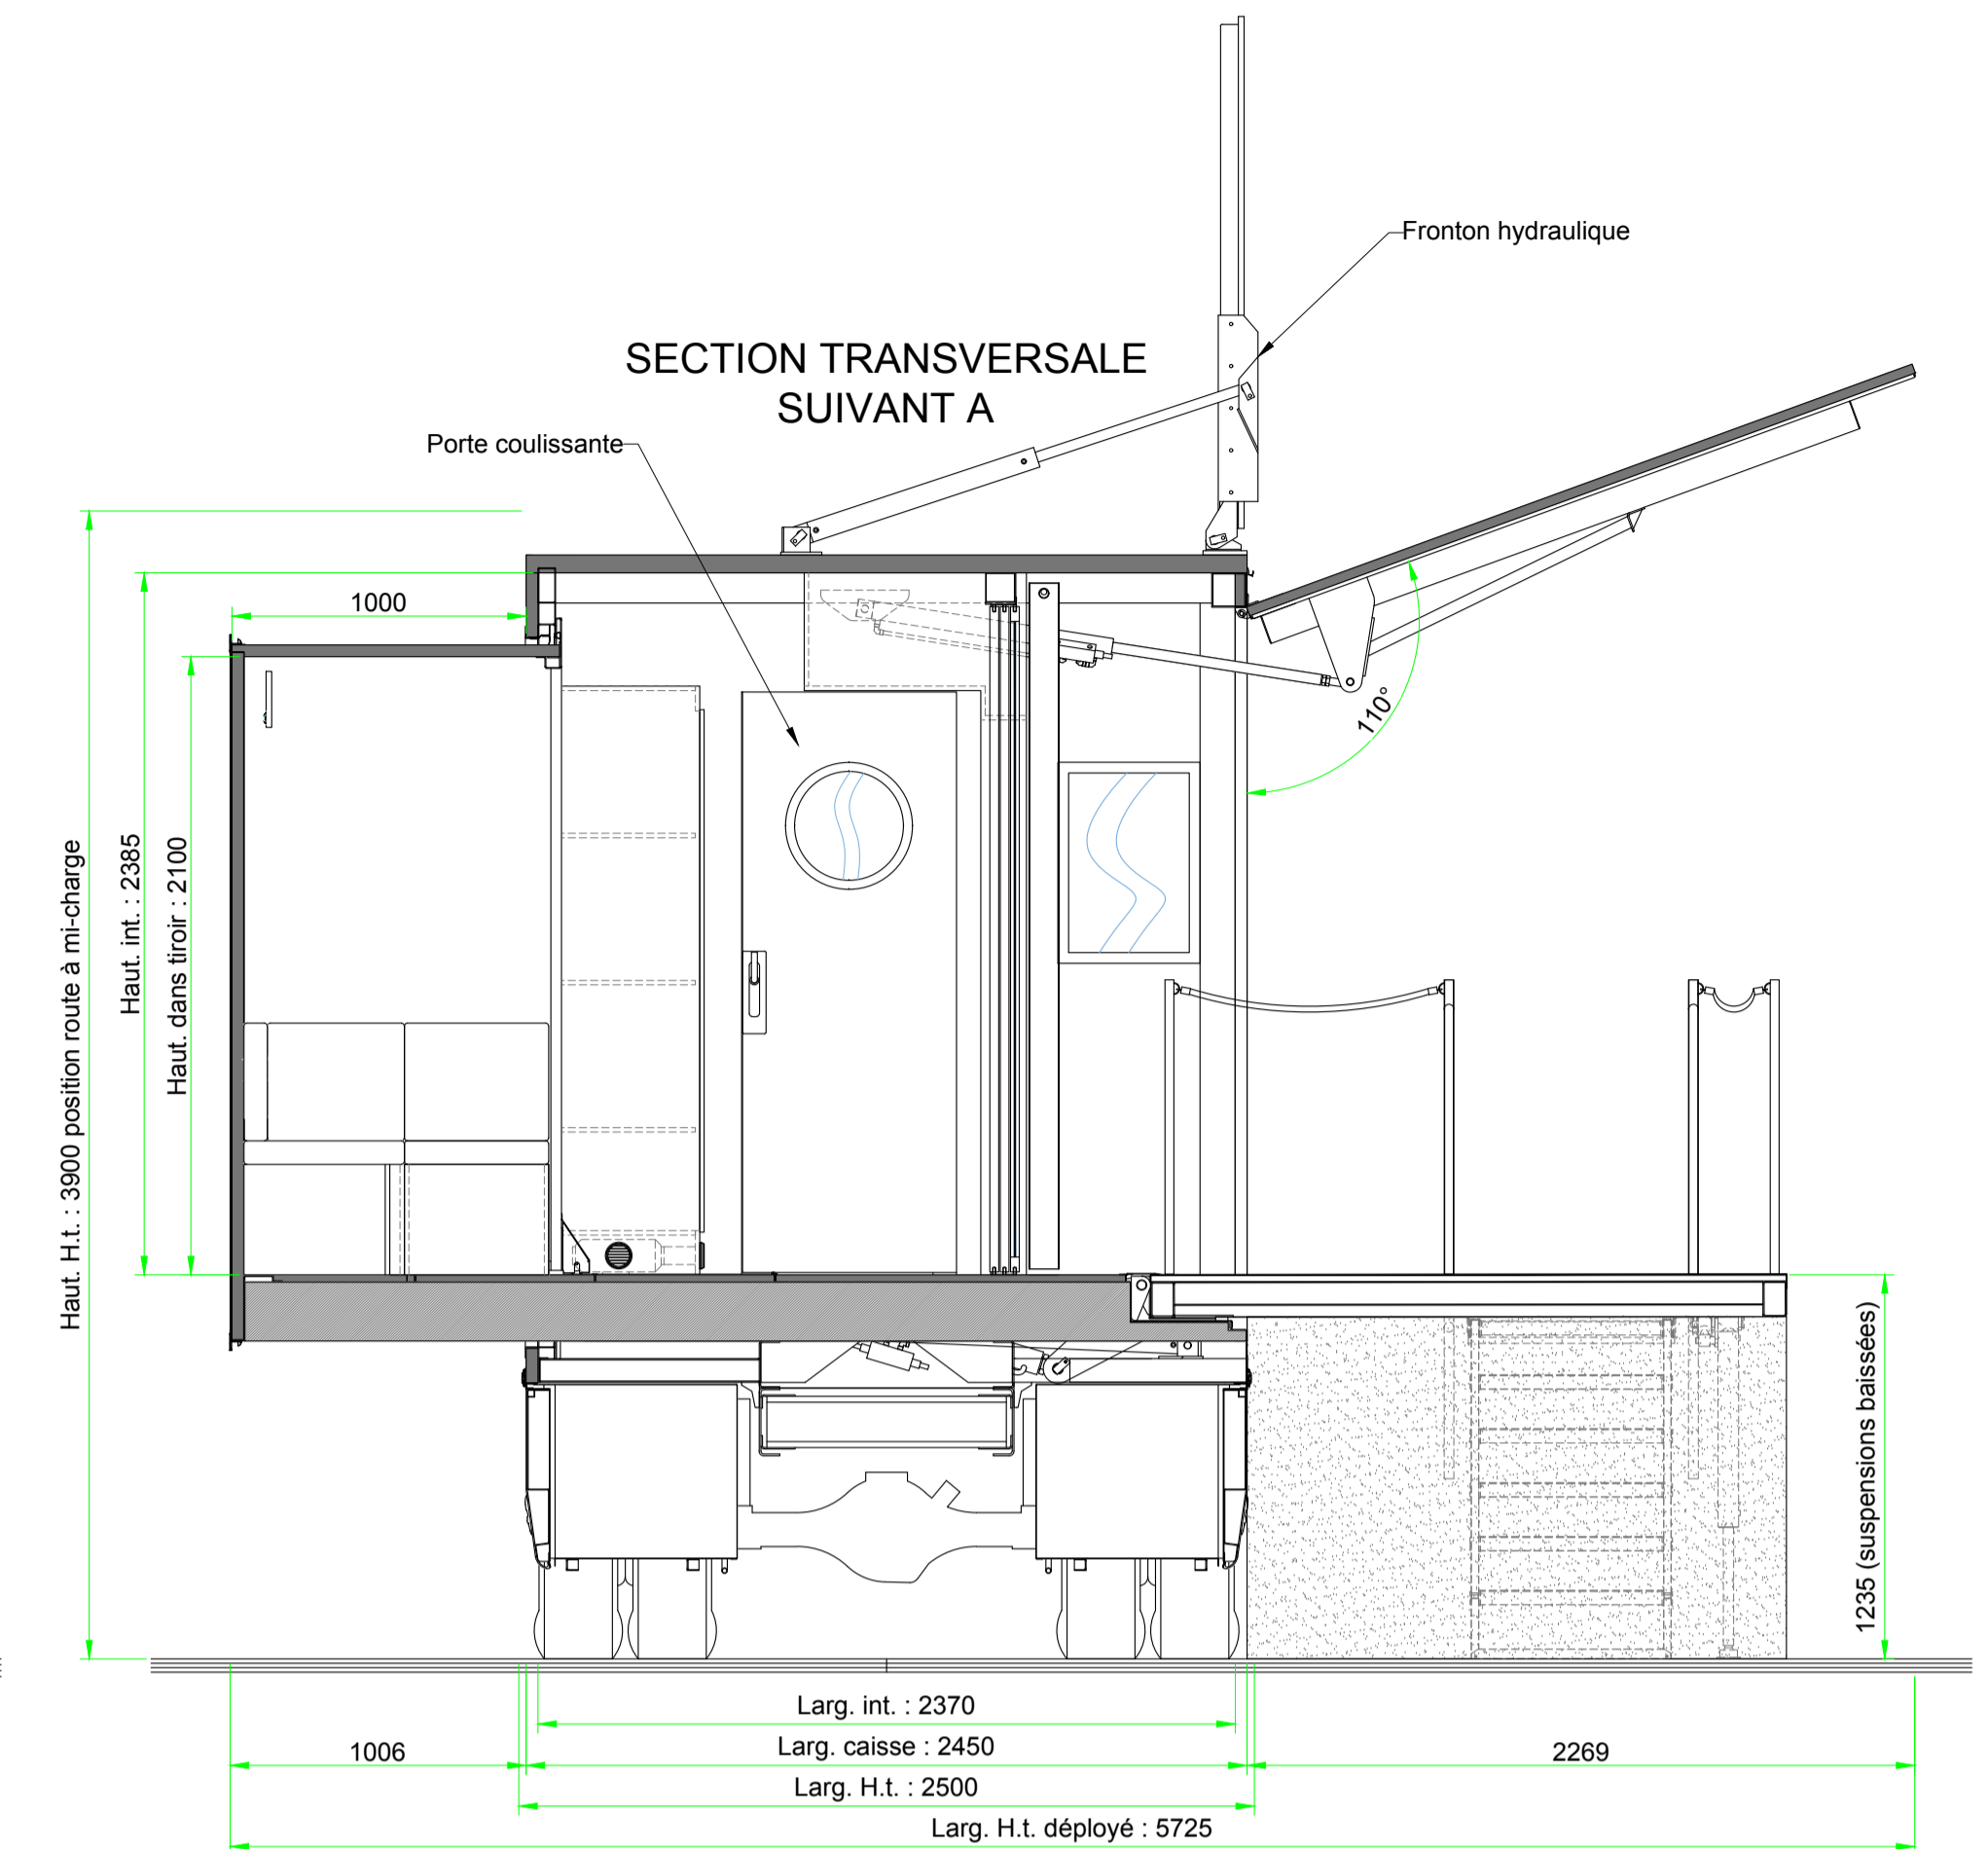

VUE DE DESSUS DE L'AMENAGEMENT

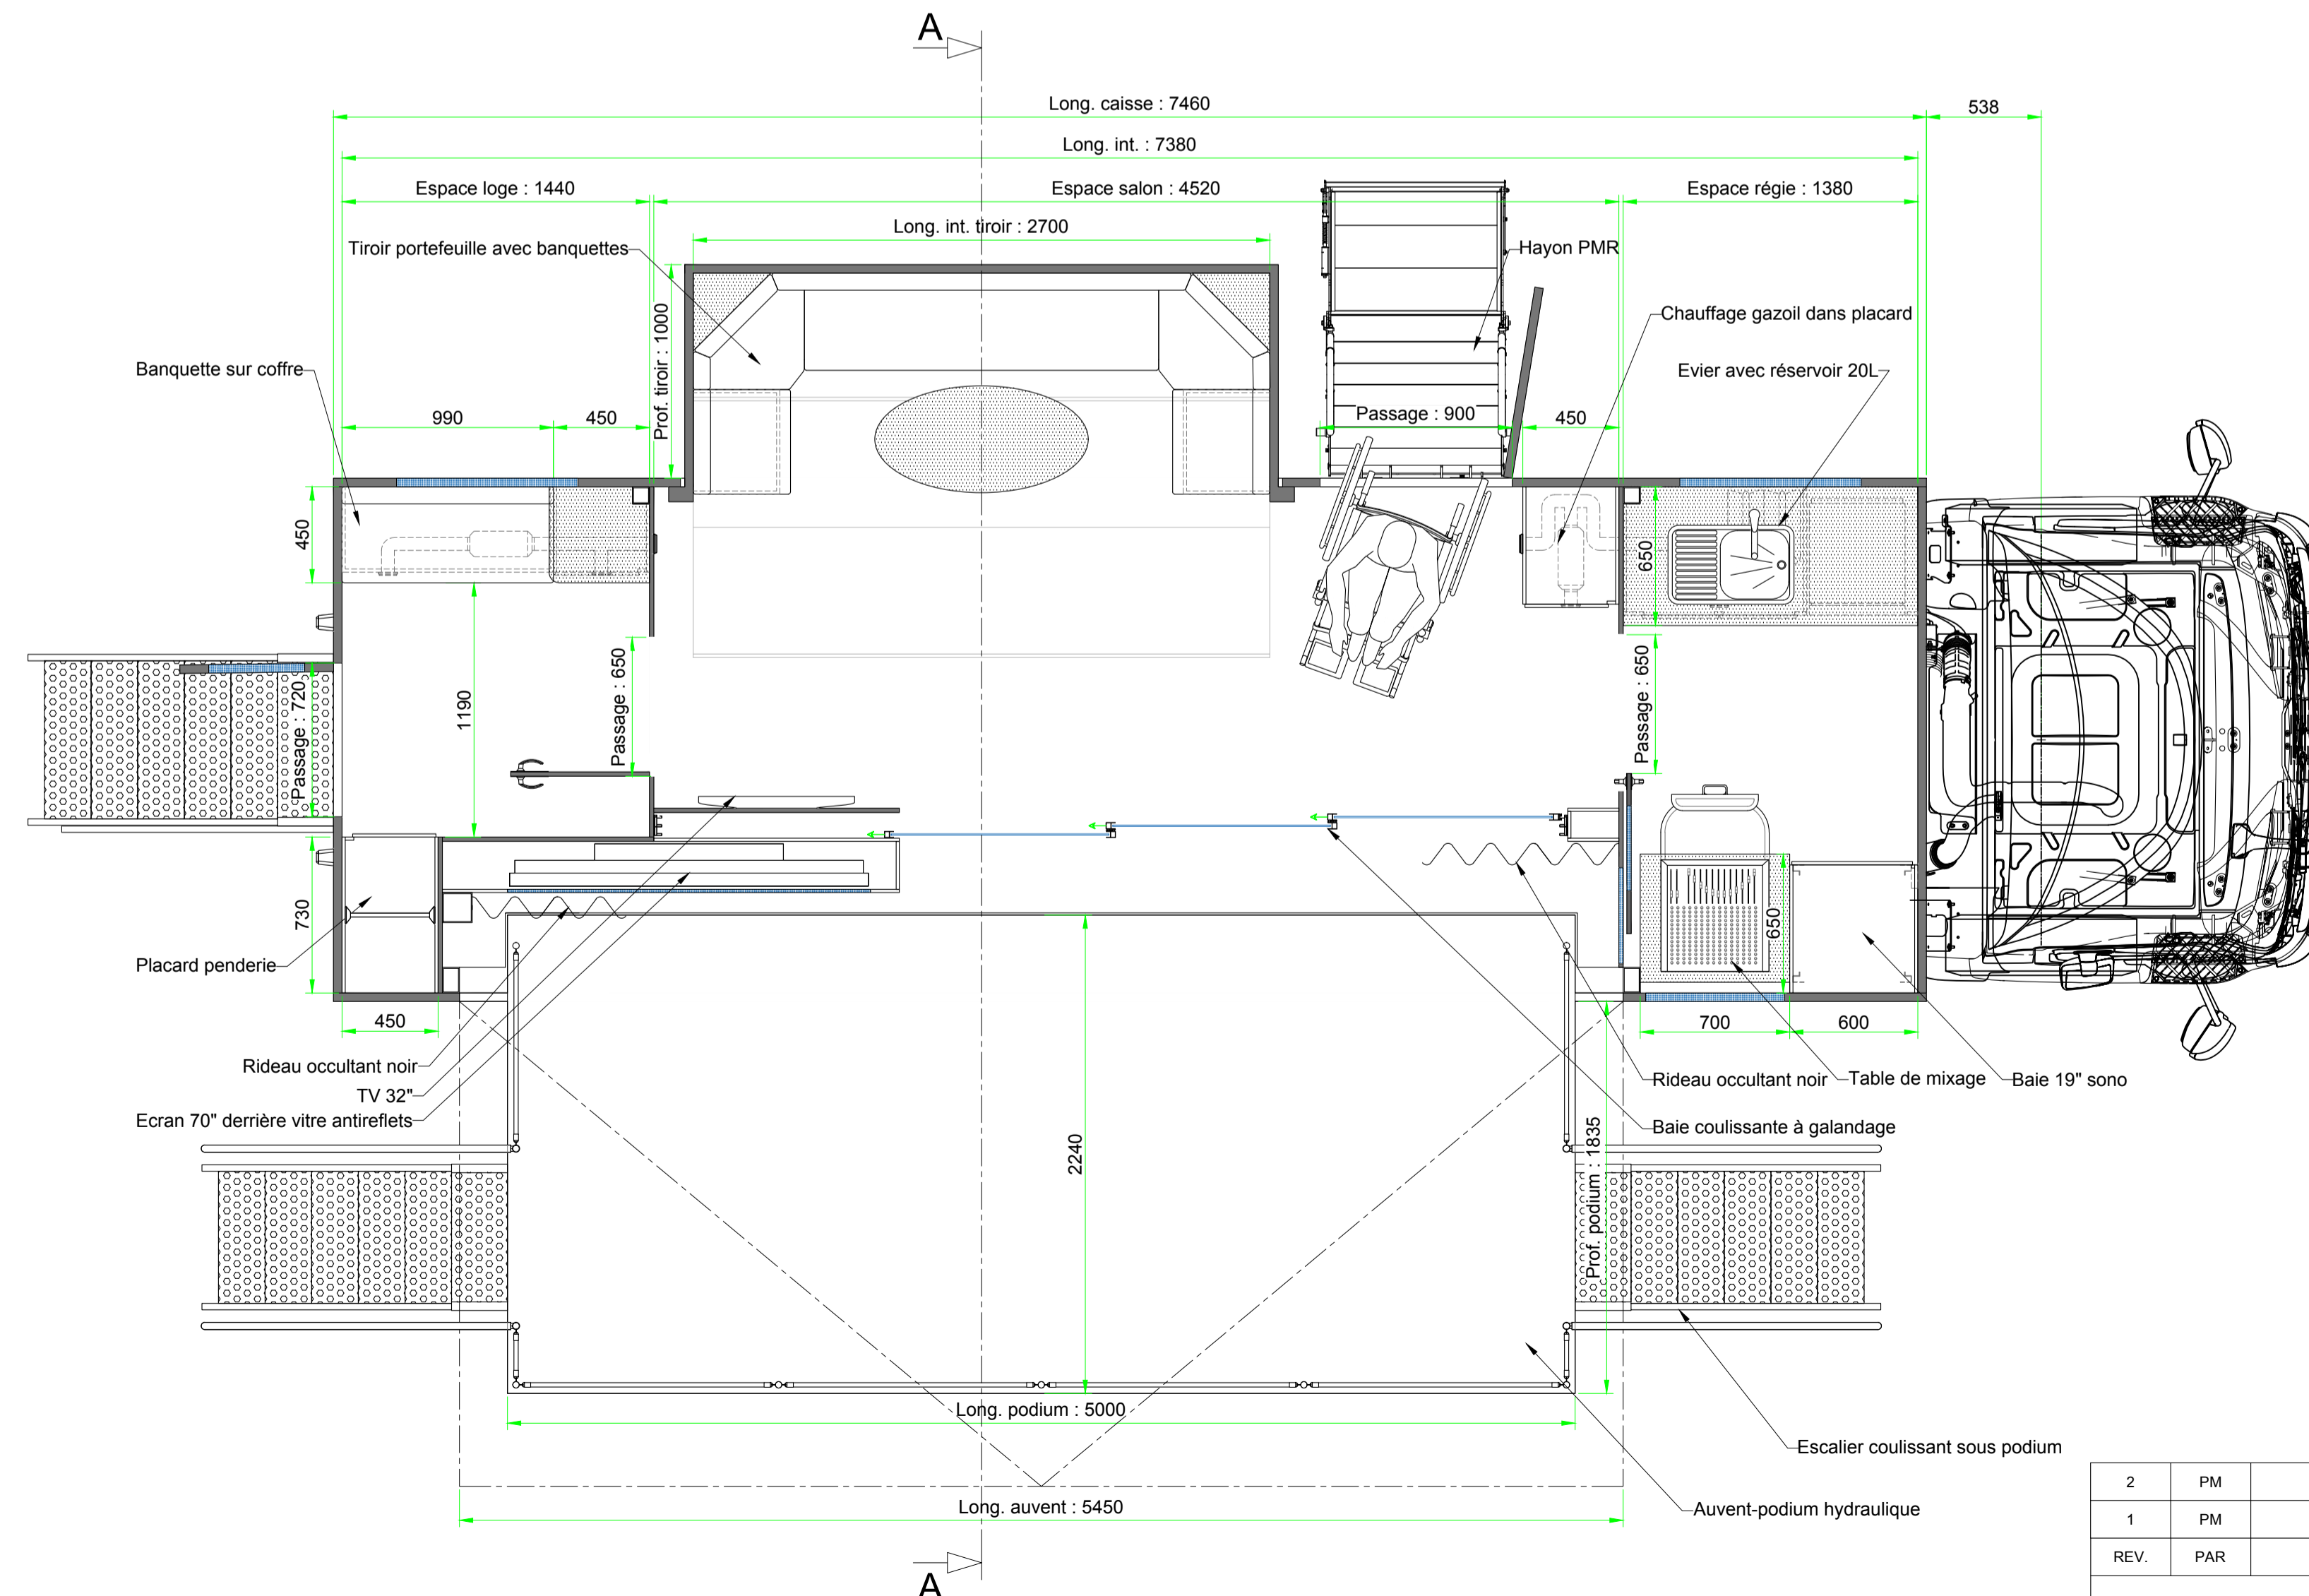

POUR INFO : Haut. plancher véh. podium actuel 1325mm

	Echelle 1 : 20	Dessiné et vérifié par PM	Emis par PM Le 08/11/2018
VEHICULE PODIUM SUR CHASSIS D16 MED P4X2 280E6 Long. caisse : 7460 mm			
			13 avenue de la Sèvre 85700 SAINT-MESMIN FRANCE TEL 33 (0)2 51 61 70 70 FAX 33 (0)2 51 91 25 50 info@procar-demas.fr www.procar-demas.fr
			N°: 32 199.2
2	PM	AJOUT VUES	20/04/2018
1	PM	CREATION	17/04/2018
REV.	PAR	DESCRIPTION	DATE
REVISIONS			
Ce dessin est la propriété de PROCAR et ne peut être reproduit ou communiqué			